



ฝ่ายก่อสร้างและบำรุงรักษา
สำนักงานเลขาธิการกรม
กรมปลัดสัตว์
กระทรวงเกษตรและสหกรณ์

แบบก่อสร้าง
โรงฆ่าสัตว์ปีกขนาดเล็ก
(แบบมีห้องตัดแต่ง)

มาตราส่วน 1 : 100

แสดง
แปลนพื้น, รายการสัญลักษณ์

แบบเลขที่ 25 / 2551
แผ่นที่ 3 / 4



เขียน
นายชวลิต ช่างทอง

ตรวจ
นายรังสรรค์ คำคุ้ม

เห็นชอบ

อนุมัติ

หมายเหตุ
- ห้ามวัดระยะจากแบบให้ยึดถือ
ตัวเลขที่ปรากฏในแบบเป็นหลัก
- ระยะบางอย่างให้ยึดถือตัวเลขที่
วัดได้จากพื้นที่ทำงานจริงเป็นหลัก

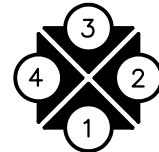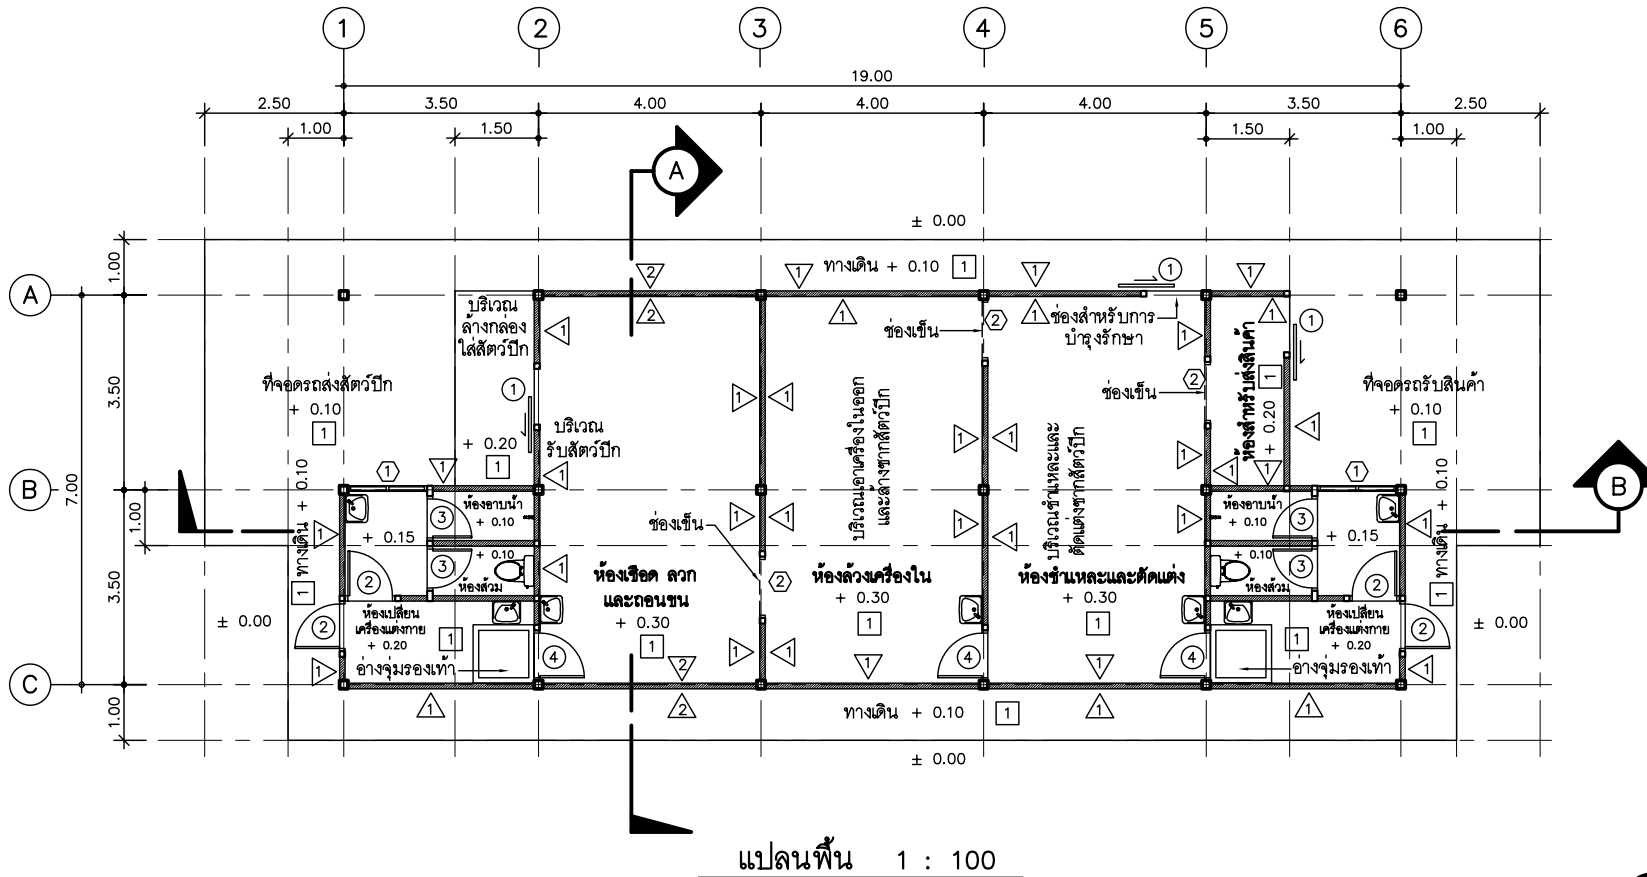

แปลนพื้น 1 : 100

รายการสัญลักษณ์		
△	ผนังคอนกรีตบล็อกขนาด 0.39 x 0.19 x 0.07 ม ฉาบปูนเรียบทั้ง 2 ด้าน ทาสี	① พื้น ค.ส.ล ผิวขัดมันเรียบ
△	ผนังคอนกรีตบล็อกขนาด 0.39 x 0.19 x 0.07 ม สูง 1.00 ม ฉาบปูนเรียบทั้ง 2 ด้าน ทาสี (ด้านล่าง) ส่วนด้านบนเป็นผนังลวดตาข่ายขึ้นรูปด้วยการถักขนาดตา 1/2" x 1/2" โครงเคว่าท่อเหล็กออบสังกะสี BS-M Ø 1"	② พื้น ค.ส.ล ผิวปูกระเบื้องเคลือบขนาด 8" x 8"
		① ฝ้าเพดานแผ่นฟิตซีบอร์ดหรือสไมร์ทบอร์ด ความหนา 4 มม โครงเคว่าเหล็กสี่เหลี่ยมรูป ทาสี
○	ประตู	
△	ผนังคอนกรีตบล็อกขนาด 0.39 x 0.19 x 0.07 ม ผิวปูกระเบื้องเคลือบ 8" x 8" สูงชนฝ้าเพดาน	⑥ หน้าต่าง



ฝ่ายก่อสร้างและบำรุงรักษา
สำนักงานเลขาธิการกรม
กรมปลัดสัตว์
กระทรวงเกษตรและสหกรณ์

แบบก่อสร้าง

โรงฆ่าสัตว์ปีกขนาดเล็ก
(แบบมีห้องตัดแต่ง)

มาตราส่วน 1 : 100

แสดง
แปลนเครื่องจักรและอุปกรณ์,
รายการเครื่องจักรและอุปกรณ์

แบบเลขที่ 25 / 2551
แผ่นที่ 3 / 4

เขียน
นายชวลิต ช่างทอง


ตรวจ
นายรังสรรค์ คำชุ่ม

เห็นชอบ

อนุมัติ

หมายเหตุ

- ห้ามวัดระยะจากแบบให้ยึดถือตัวเลขที่ปรากฏในแบบเป็นหลัก
- ระยะบางอย่างให้ยึดถือตัวเลขที่วัดได้จากพื้นที่ทำงานจริงเป็นหลัก

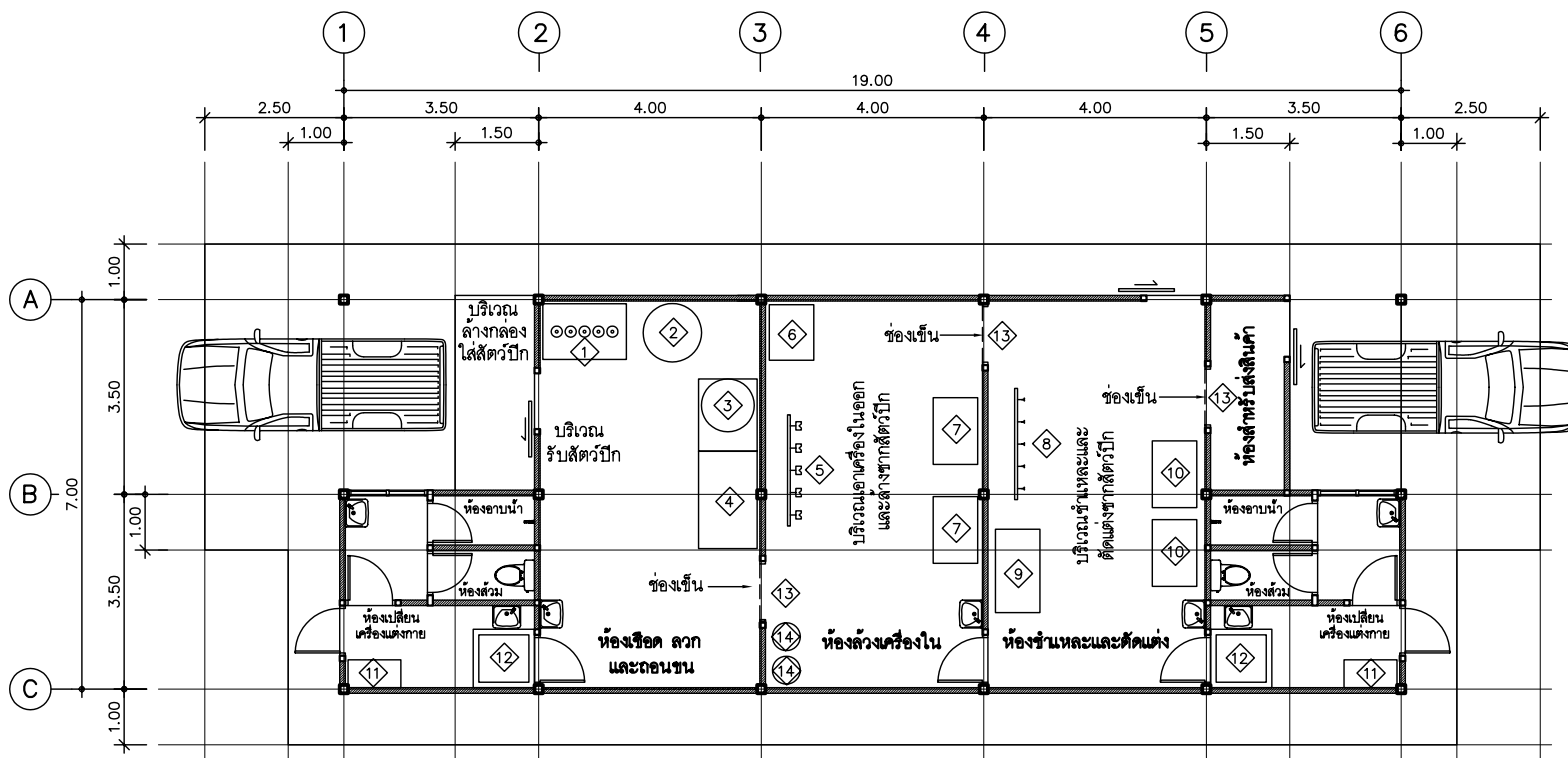

แปลนเครื่องจักรและอุปกรณ์ 1 : 100

รายการเครื่องจักรและอุปกรณ์			
1	กรวยสำหรับเชือด และโต๊ะรองรับเลือด	8	ราวชั้นหั่นสัตว์ปีก
2	หม้อลวกหนัง	9	โต๊ะตัดแต่ง
3	เครื่องปั้นถอนขน	10	ถังแช่เย็นซาก, เนื้อ
4	โต๊ะถอดสแตนเลสรองรับซาก	11	ตุ้ลือกเกอร์
5	ราวแขวนสำหรับล้างเครื่องใน	12	อ่างจุ่มรองเท้า
6	อ่างล้างเครื่องใน	13	ช่องเปิดมีม่านพลาสติกกัน สามารถเห็นซากผ่านได้
7	ถังแช่เย็นเครื่องใน	14	ถังใส่หัว, ใต้