



ฝ่ายก่อสร้างและบำรุงรักษา  
สำนักงานเลขาธิการกรม  
กระทรวงเกษตรและสหกรณ์

แบบก่อสร้าง  

มาตราส่วน 1 : 100

แสดง  
แปลนพื้น, รายการสัญลักษณ์

แบบเลขที่ 29 / 2551  
แผ่นที่ 3 / 4


เขียน  
นายชวลิต ช่างทอง

ตรวจ  
นายรังสรรค์ คำชุ่ม


เห็นชอบ

อนุมัติ

หมายเหตุ  
- ห้ามวัดระยะจากแบบให้ยึดถือ  
ตัวเลขที่ปรากฏในแบบเป็นหลัก  
- ระยะบางอย่างให้ยึดถือตัวเลขที่  
วัดได้จากพื้นที่ทำงานจริงเป็นหลัก

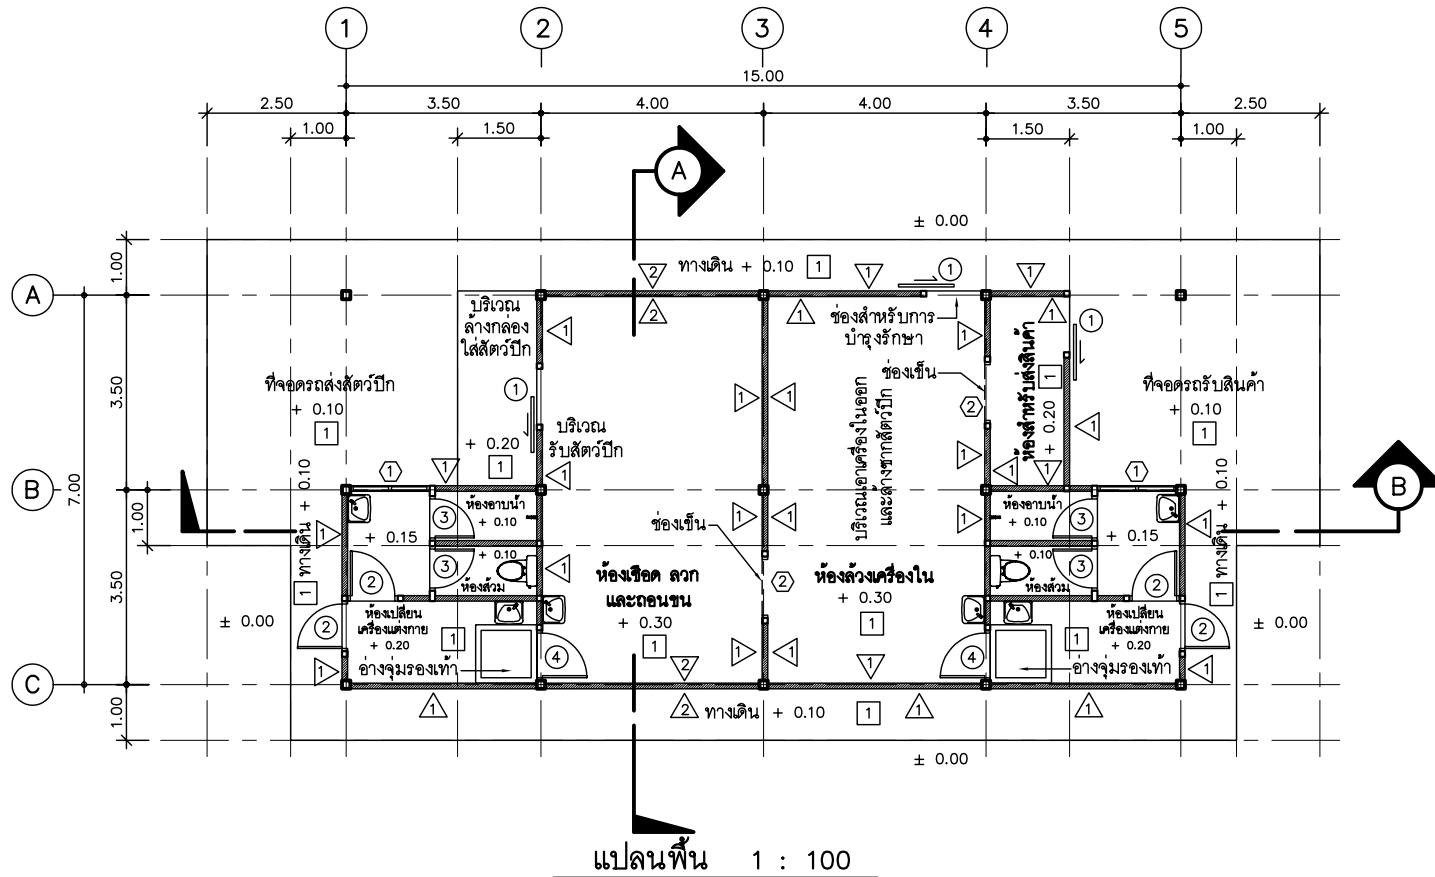

แปลนพื้น 1 : 100

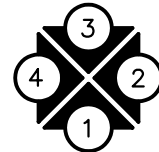

รายการสัญลักษณ์

รายการสัญลักษณ์			
△	ผนังคอนกรีตบดอัดขนาด 0.39 x 0.19 x 0.07 ม ฉาบปูนเรียบทั้ง 2 ด้าน ทาสี	1	พื้น ค.ส.ล ผิวขัดมันเรียบ
△	ผนังคอนกรีตบดอัดขนาด 0.39 x 0.19 x 0.07 ม สูง 1.00 ม ฉาบปูนเรียบทั้ง 2 ด้าน ทาสี (ด้านล่าง) ส่วนด้านบนเป็นผนังลวดตาข่ายขึ้นรูปด้วยกรงเหล็กขนาดตา 1/2" x 1/2" โครงเคว่าท่อเหล็กอบสังกะสี BS-M Ø 1"	2	พื้น ค.ส.ล ผิวปูกระเบื้องเคลือบขนาด 8" x 8"
		①	ผ้าเพดานแผ่นพีดีซีบอร์ดหรือสไมล์ทบอร์ด ความหนา 4 มม โครงเคว่าเหล็กสี่เหลี่ยม ทาสี
		○	ประตู
△	ผนังคอนกรีตบดอัดขนาด 0.39 x 0.19 x 0.07 ม ผิวปูกระเบื้องเคลือบ 8" x 8" สูงชนผ้าเพดาน	○	หน้าต่าง



ฝ่ายก่อสร้างและบำรุงรักษา  
สำนักงานเลขาธิการกรม  
กระทรวงเกษตรและสหกรณ์

แบบก่อสร้าง

(แบบไม่มีห้องตัดแต่ง)

มาตราส่วน 1 : 100

แสดง  
แปลนเครื่องจักรและอุปกรณ์,  
รายการเครื่องจักรและอุปกรณ์

แบบเลขที่ 29 / 2551  
แผ่นที่ 3 / 4

เขียน  
นายชวลิต ช่างทอง


ตรวจ  
นายรังสรรค์ คำชุ่ม

เห็นชอบ

อนุมัติ

หมายเหตุ

- ห้ามวัดระยะจากแบบให้ยึดถือตัวเลขที่ปรากฏในแบบเป็นหลัก
- ระยะบางอย่างให้ยึดถือตัวเลขที่วัดได้จากพื้นที่ทำงานจริงเป็นหลัก

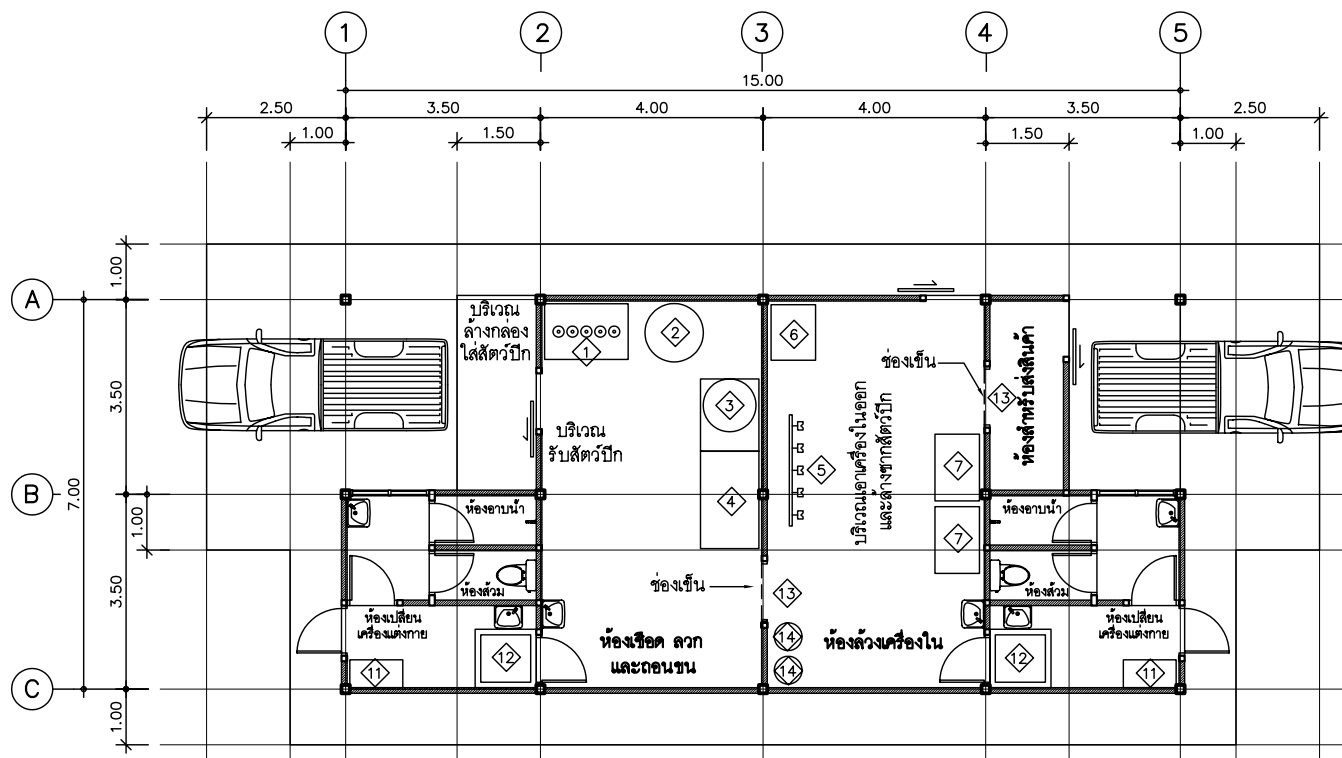

แปลนเครื่องจักรและอุปกรณ์ 1 : 100

รายการเครื่องจักรและอุปกรณ์			
1	กรวยสำหรับเชือด และโต๊ะรองรับเลือด	8	-
2	หม้อลวก	9	-
4	โต๊ะถอดสแตนเลสรองรับซาก	11	ตุ้ลือกเกอร์
5	ราวแขวนสำหรับล้างเครื่องใน	12	อ่างจุ่มรองเท้า
6	อ่างล้างเครื่องใน	13	ช่องเปิดมีม่านพลาสติกกัน สามารถเข็นซากผ่านได้
7	ถังแช่เย็นเครื่องใน	14	ถังใส่หัว ไข่